

free

DOSSIER D'INFORMATION

MAIRIE



free
mobile

OPÉRATEUR : Free Mobile
CODE SITE : 74189_002_02
ADRESSE DU SITE : Les Fontaines
COMMUNE : 74130 MONT SAXONNEX
DATE : 20/11/2024

| RÉFÉRENCES ET DESCRIPTIF DU PROJET

OPÉRATEUR : FREE MOBILE
COMMUNE : MONT SAXONNEX
NOM DU SITE : 74189_002_02
CODE SITE : 74189_002_02
ADRESSE : Les Fontaines - 74130 MONT SAXONNEX
TYPE DE SUPPORT : Pylône autostable
PROJET DE : Nouvelle antenne relais
**COORDONNÉES
GÉOGRAPHIQUES :** X = 920183.98, Y = 2124567.06
Longitude : 6.47533056, Latitude : 46.04545278

| CONTACT FREE MOBILE

NOM : Luka GISBERT
Responsable des Relations avec les Collectivités Territoriales
E-MAIL : lgisbert@free-mobile.fr
ADRESSE : Free Mobile
16 rue de la Ville l'Évêque
75008 Paris

SOMMAIRE

1. Synthèse et motivation du projet	4
2. Descriptif détaillé du projet et des installations	4
3. Calendrier indicatif du projet	6
4. Adresse et coordonnées de l'emplacement de l'installation	7
5. Plan de situation à l'échelle	8
6. Plan de cadastre	9
7. Photographies du lieu d'implantation et photomontage avant/après	10
8. Déclaration ANFR	13
9. Plans du projet	14
10. Éléments relatifs à l'installation d'un périmètre de sécurité	20
11. Documents pédagogiques élaborés par l'Etat	20
12. Engagements de Free Mobile au titre de la protection et de la santé	21
13. Engagements de Free Mobile au titre de la transparence	22



130326004/00000110413

1. Synthèse et motivation du projet

En tant que titulaire de licences 3G, 4G et 5G, Free Mobile est soumis à des obligations nationales qui concernent notamment la couverture de la population, la qualité de service et sa disponibilité, le paiement de redevances, la fourniture de certains services ainsi que la protection de la santé et de l'environnement.

Free Mobile est notamment impliquée dans le programme national de résorption des zones blanches ainsi que dans l'ensemble des programmes de couverture ciblée mis en place en partenariat avec les pouvoirs publics et les collectivités locales.

La couverture des territoires en services de communications et services mobiles est adaptée à la réalité des usages et permet aux territoires d'apporter à leurs administrés les moyens de communications indispensables à leur vie personnelle et professionnelle.

Ainsi, Free Mobile travaille continuellement à répondre aux attentes des abonnés et collectivités et contribuer à l'aménagement numérique des territoires et sa pérennité en anticipant les évolutions des besoins et usages.

Le déploiement et le fonctionnement des antennes-relais est strictement encadré par la loi. Le spectre de fréquences accessibles par l'opérateur est réglementé et fait l'objet d'autorisations assorties d'obligations réglementaires.

Chaque nouvelle antenne ou modification doit faire l'objet d'une autorisation d'émettre dans une bande de fréquences donnée de la part de l'ANFR avant d'être mise en service. L'ANFR vérifie notamment que les seuils sanitaires d'exposition du public aux rayonnements électromagnétiques sont respectés.

2. Descriptif détaillé du projet et des installations

Descriptif du projet

Dans le cadre du projet décrit dans ce dossier, Free Mobile projette l'installation d'antennes relais émettant sur les bandes de fréquences 700/900/1800/2100/2600MHz pour contribuer à la couverture de votre commune en 3G, 4G et 5G.

Caractéristiques d'ingénierie

Nombre d'antennes	Existantes : 0	À ajouter : 2	À modifier : 0
Type		Panneaux	
Technologies		3G / 4G / 5G	
Azimuts (S1/S2/S3)		0° 120°	

Antennes

Azimut	Technologie Bande de fréquence	Hauteur Support / sol	Hauteur Support / NGF ⁽¹⁾	HBA ⁽²⁾ / sol	HBA NGF	HMA ⁽³⁾ / sol	HMA / NGF	PIRE (dbW)	PAR (dbW)	Tilt
0°	4G 700 MHz	20.65m	1070.65m	15.3m	1065.30m	16.7m	1066.7m	31	28.85	6°
	5G 700 MHz	20.65m	1070.65m	15.3m	1065.30m	16.7m	1066.7m	31	28.85	6°
	3G 900 MHz	20.65m	1070.65m	15.3m	1065.30m	16.7m	1066.7m	29	26.85	6°
	4G 1800 MHz	20.65m	1070.65m	15.3m	1065.30m	16.7m	1066.7m	33	30.85	4°
	4G 2100 MHz	20.65m	1070.65m	15.3m	1065.30m	16.7m	1066.7m	33	30.85	4°
	4G 2600 MHz	20.65m	1070.65m	15.3m	1065.30m	16.7m	1066.7m	33	30.85	4°
120°	4G 700 MHz	20.65m	1070.65m	15.3m	1065.30m	16.7m	1066.7m	31	28.85	6°
	5G 700 MHz	20.65m	1070.65m	15.3m	1065.30m	16.7m	1066.7m	31	28.85	6°
	3G 900 MHz	20.65m	1070.65m	15.3m	1065.30m	16.7m	1066.7m	29	26.85	6°
	4G 1800 MHz	20.65m	1070.65m	15.3m	1065.30m	16.7m	1066.7m	33	30.85	4°
	4G 2100 MHz	20.65m	1070.65m	15.3m	1065.30m	16.7m	1066.7m	33	30.85	4°
	4G 2600 MHz	20.65m	1070.65m	15.3m	1065.30m	16.7m	1066.7m	33	30.85	4°

⁽¹⁾NGF = nivellement général de la France

⁽²⁾HBA = hauteur bas d'antenne

⁽³⁾HMA = hauteur milieu d'antenne

⁽⁴⁾ sans tenir compte de la variabilité des faisceaux

Azimut : orientation de l'antenne par rapport au nord géographique

PIRE (Puissance Isotrope Rayonnée Equivalente) : puissance qu'il faudrait appliquer à une antenne isotrope pour obtenir le même champ dans la direction où la puissance émise est maximale

PAR (Puissance Apparente Rayonnée) : puissance calculée en référence à une émission produite par une antenne dipôle idéale


Conformément aux dispositions de l'article 1er de la loi du 9 février 2015 relative à la sobriété, à la transparence, à l'information et à la concertation en matière d'exposition aux ondes électromagnétiques, Free Mobile s'engage à respecter les valeurs limites des champs électromagnétiques telles que définies par le décret du 3 mai 2002.



136326004/000000110513

Phases de déploiement du projet

L'installation d'une antenne-relais est un projet qui dure de 18 à 24 mois.

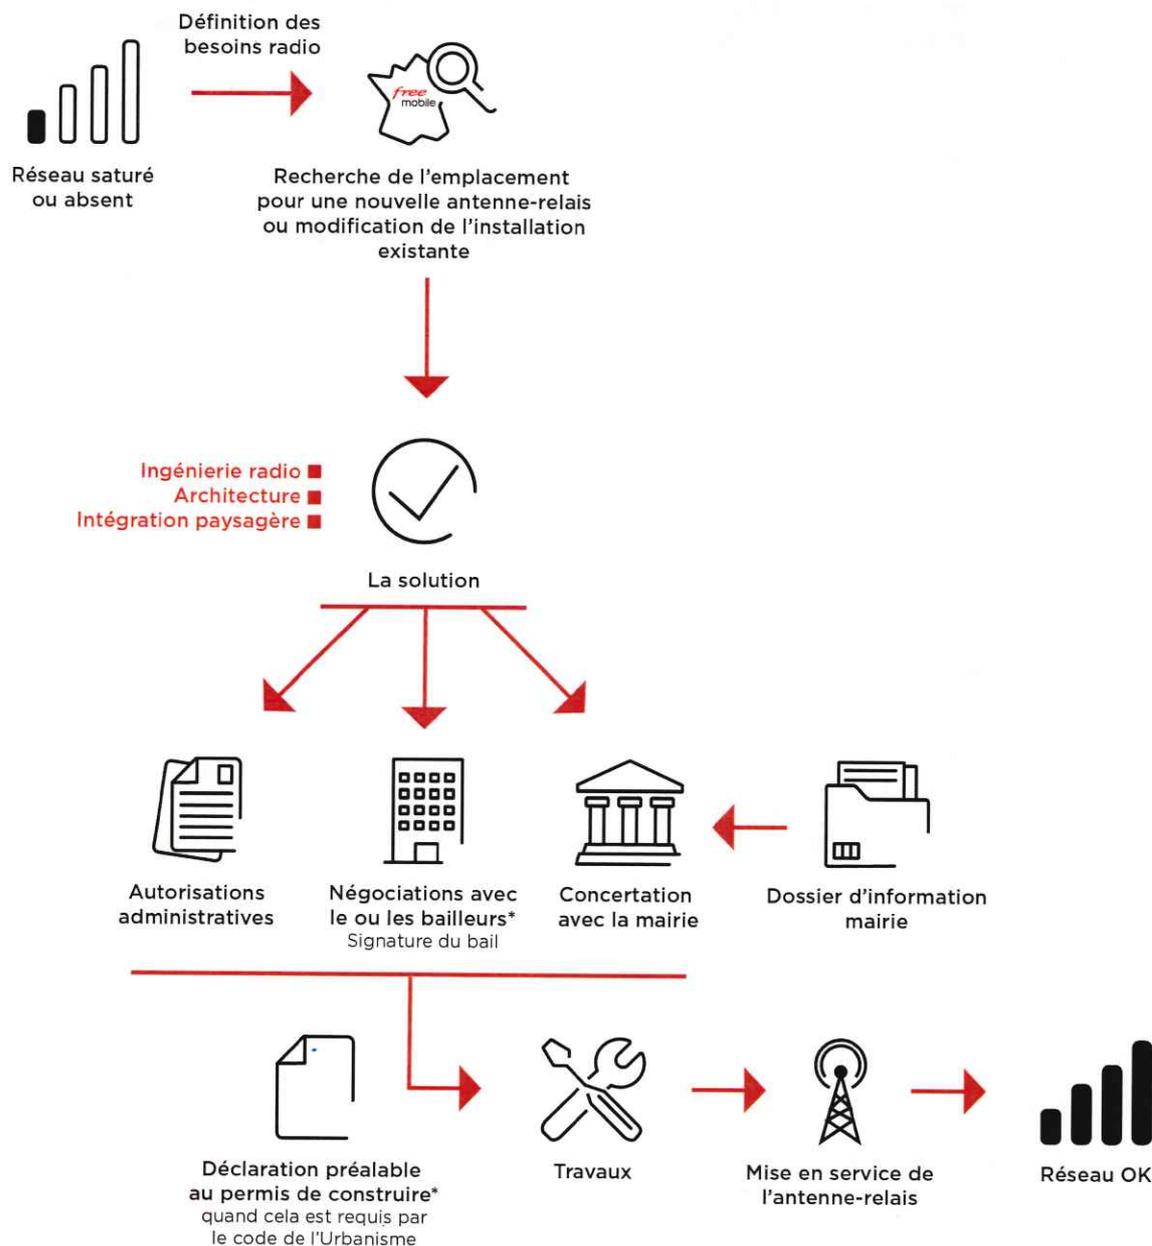

*Si nécessaire

3. Calendrier indicatif du projet

Remise du dossier d'Information (TO)	Novembre 2024
Début des travaux (prévisionnel)	Janvier 2025
Mise en service (prévisionnel)	Février 2025

Après construction du site et installation de l'énergie et transmission, l'insertion technique du site dans le réseau peut être entreprise.

L'allumage d'un site suit une procédure rigoureuse, assurant plusieurs vérifications entre exploitation et radio.

4. Adresse et coordonnées de l'emplacement de l'installation

Adresse

Les Fontaines
74130 MONT SAXONNEX

Coordonnées

Lambert II étendu

X = 920183.98
Y = 2124567.06

WGS 84

Longitude : 6.47533056
Latitude : 46.04545278



13032600400000110613

5. Plan de situation à l'échelle

Localisation de l'installation




Description des ouvrants (fenêtres, balcons, portes) situés à moins de 10 mètres, sur le linéaire de façade concerné

Sans objet.

6. Plan de cadastre

Département : HAUTE SAVOIE	DIRECTION GÉNÉRALE DES FINANCES PUBLIQUES ----- EXTRAIT DU PLAN CADASTRAL -----	Le plan visualisé sur cet extrait est géré par le centre des impôts foncier suivant : Centre Des impôts Foncier de BONNEVILLE 45 RUE PIERRE DE COUBERTIN 74136 74136 BONNEVILLE CEDEX tél. 04 50 97 19 01 -fax cdf.bonneville@dgfip.finances.gouv.fr
Commune : MONT-SAXONNEX		Cet extrait de plan vous est délivré par : cadastre.gouv.fr
Section : F Feuille : 000 F 05		
Échelle d'origine : 1/1000 Échelle d'édition : 1/1000		
Date d'édition : 19/11/2024 (fuseau horaire de Paris)		
Coordonnées en projection : RGF93CC46 ©2022 Direction Générale des Finances Publiques		

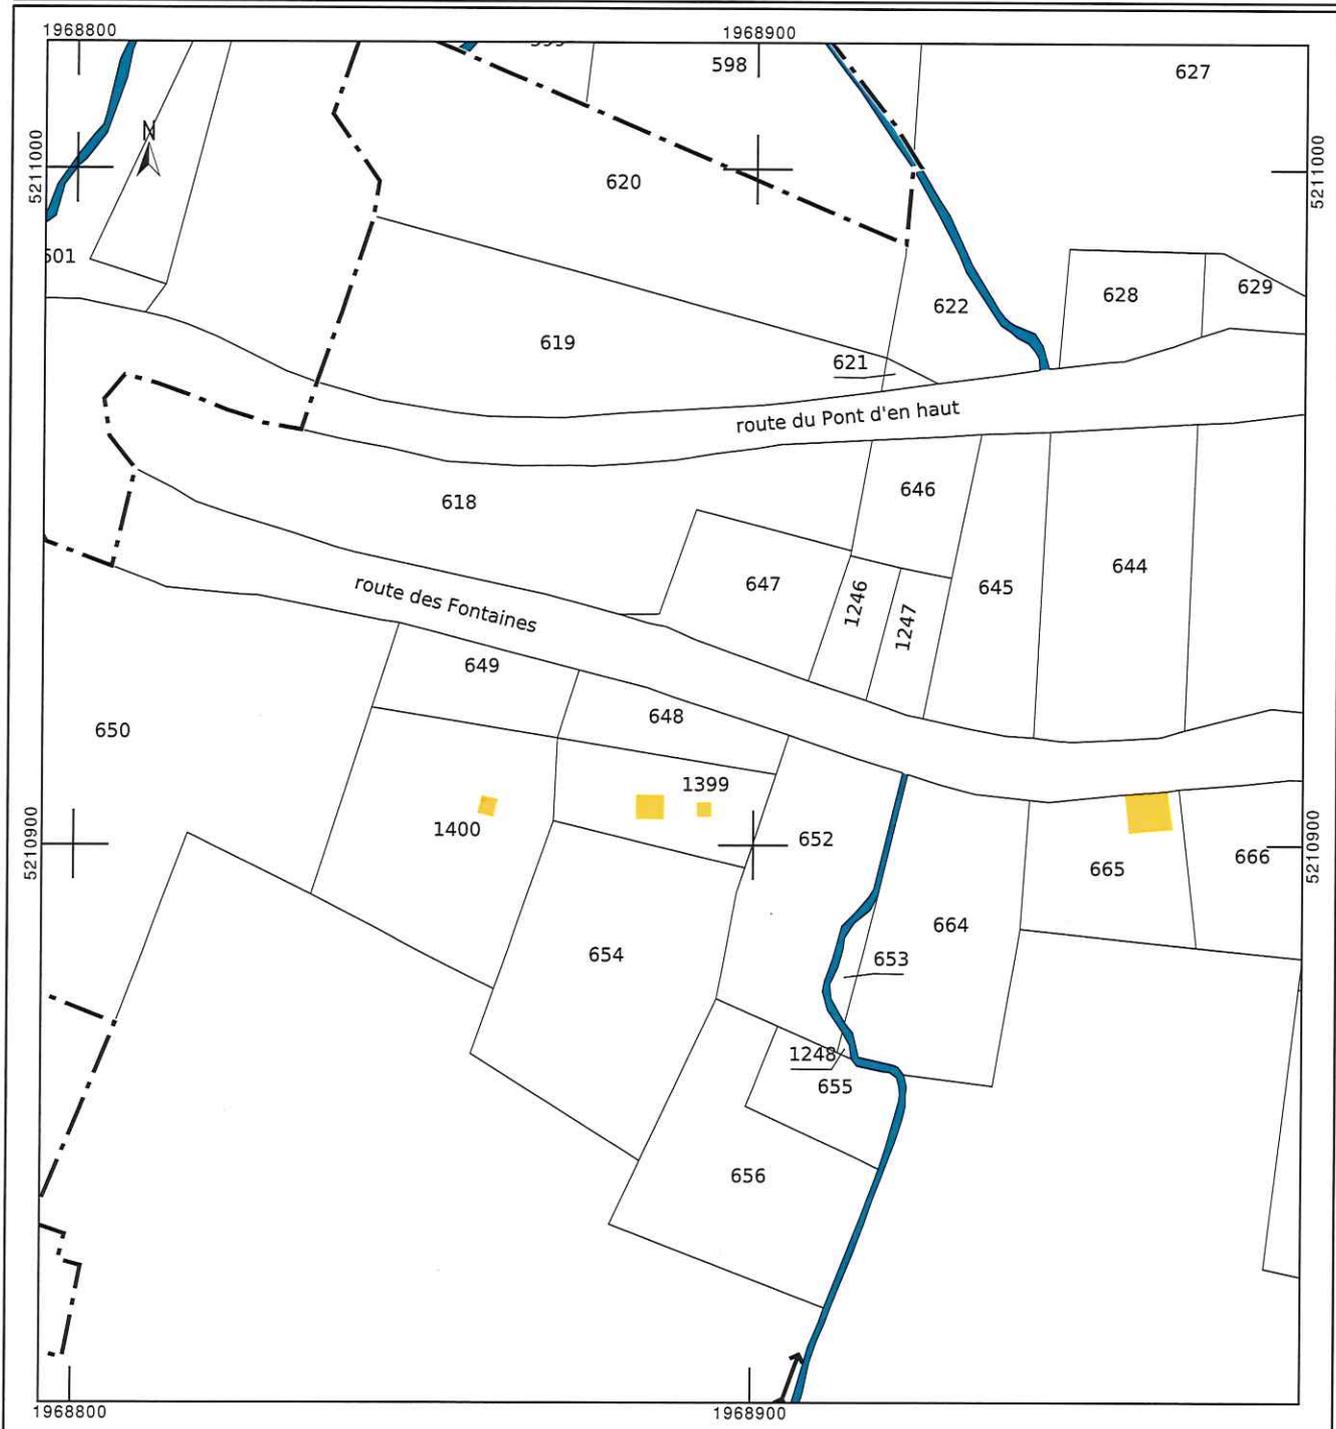

130326004/000001.10713

7. Photographies du lieu d'implantation et photomontage avant/après

Prises de vue




Prise de vue n°1

Etat avant :



Etat après :

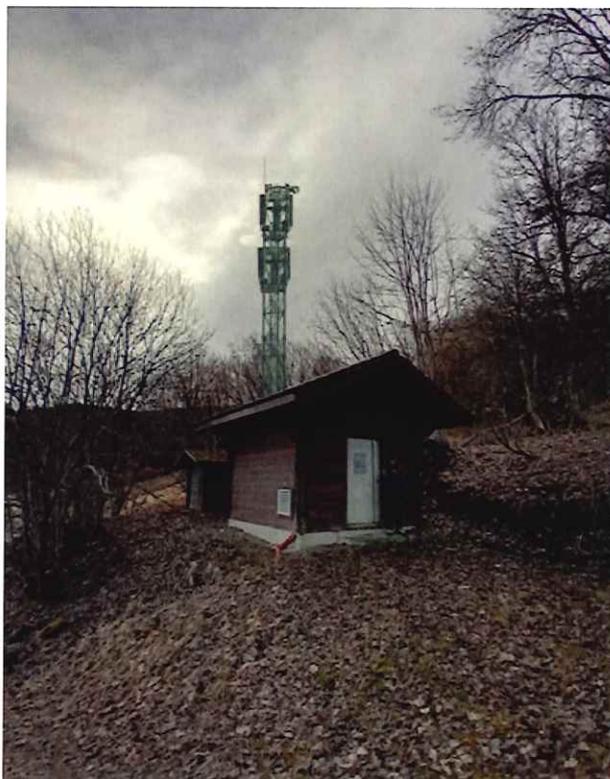


130326004400000110813

Prise de vue n°2

Etat avant :



Etat après :

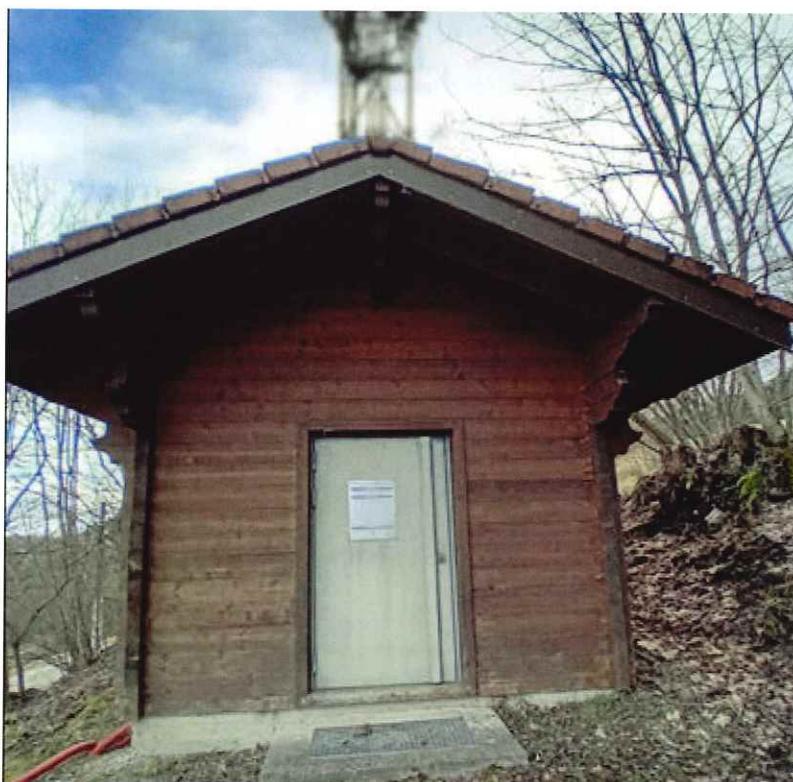

8. Déclaration ANFR

Le projet fera l'objet d'une déclaration ANFR selon les points ci-dessous. Grâce à ces éléments, l'ANFR gère l'attribution des fréquences aux divers émetteurs et veille au respect de la réglementation.

1. Conformité de l'installation aux règles du guide DR 17* de l'ANFR ?

oui non

* Guide technique ANFR DR17 modélisation des sites radioélectriques et des périmètres de sécurité pour le public.

2. Existence d'un périmètre de sécurité** balisé accessible au public

oui non

** Périmètre de sécurité : zone au voisinage de l'antenne dans laquelle le champ électromagnétique peut-être supérieur au seuil du décret ci-dessous.

3. Le champ électrique maximum qui sera produit par la station objet de la demande sera-t-il inférieur à la valeur de référence du décret n° 2002-775 du 3 mai 2002 en dehors de l'éventuel périmètre de sécurité ?

oui non

4. Présence d'établissements particuliers (établissements scolaires, crèches, établissements de soins) de notoriété publique visé par l'article 5 du décret n° 2002-775 du 3 mai 2002 situés à moins de 100 mètres de l'antenne

oui non



130326004100000110913

9. Plans du projet

00	NOMENCLATURE	OK
01	CADASTRE	OK
02	PLAN D'IMPLANTATION EXISTANT	OK
03	PLAN D'IMPLANTATION PROJET	OK
04	PLAN D'ELEVATION EXISTANT	OK
05	PLAN D'ELEVATION PROJET	OK
06		
07		
08		
09		
10		
11		
12		
13		
14		
15		
16		
17		

GRILLE D'EVOLUTION

INDICE	DATE	DESSINATEUR	DESIGNATION	NOM ENTREPRISE
A	19/11/2024	P.TOMCZAK	EMISSION ORIGINALE	FREE-MOBILE

7418901 - Mt-Saxonnex

	Les Fontaines		ID : 74189_002_02
	74130 - MONT SAXONNEX		
N° FOLIO : 00	NOMENCLATURE		

DOSSIER : D.I.M	INDICE : A	FICHER : 74189_002_02_DIM_LTE	FORMAT : A4
-----------------	------------	-------------------------------	-------------



Section: F
 Parcelle: N°1399
 NGF: +1050m

Implantation Free Mobile

7418901 - Mt-Saxonnex

free mobile	Les Fontaines		ID : 74189_002_02
	74130 - MONT SAXONNEX		free mobile
N° FOLIO : 01	CADASTRE		
DOSSIER : DP01	INDICE : A	FICHER : 74189_002_02_DIM_LTE	FORMAT : A4

136326004/0000011/013

free




Antennes existante



Pylône
Ht: 14,41m
à déposer



Equipements existante

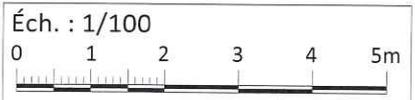

7418901 - Mt-Saxonnex

Les Fontaines

ID : 74189_002_02



74130 - MONT SAXONNEX

N° FOLIO : 03

PLAN D'IMPLANTATION EXISTANT



DOSSIER : DP02

INDICE : A

FICHER :

74189_002_02_DIM_LTE



FORMAT : A4

free



ANTENNES Ht : 2.80m			
SECTEUR	AZIMUT	HBA	HMA
1	0°	15.30m	16.70m
2	120°	15.30m	16.70m

Faisceaux Hertziens			
N°	Ø	Azimut	HMA
1	70	70.89°	18,00m
2	70	180°	18,00m

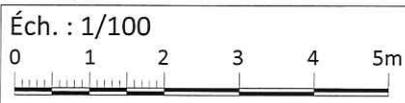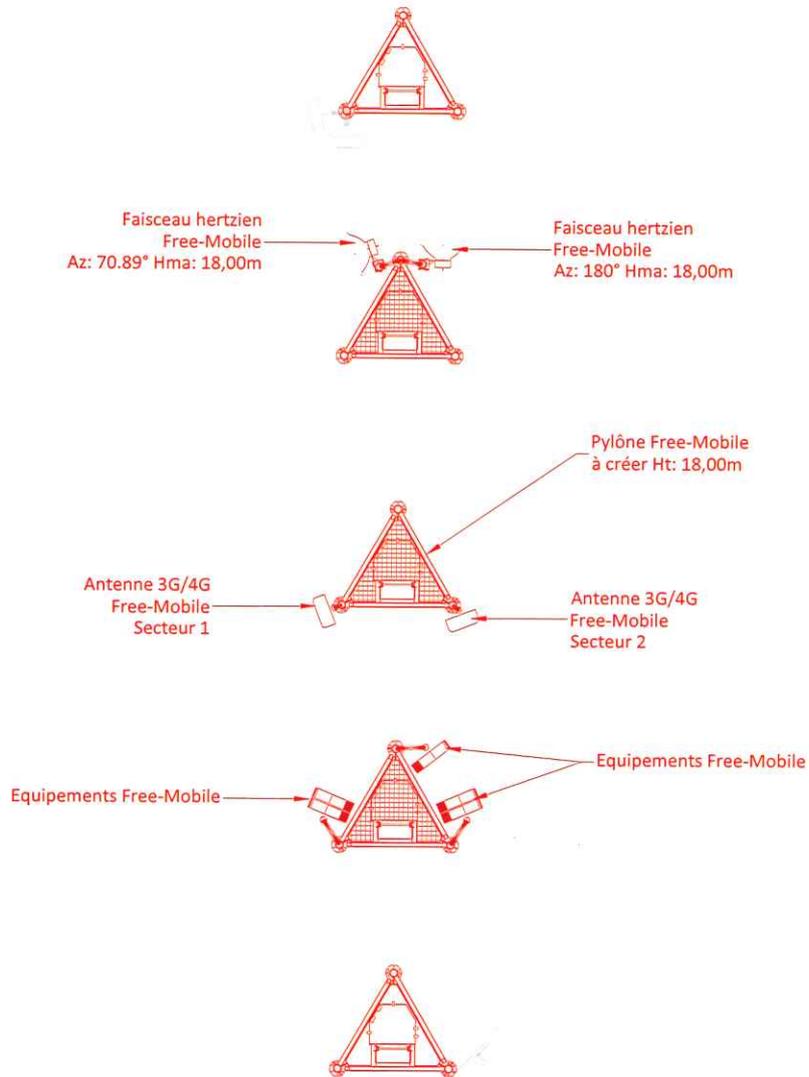

7418901 - Mt-Saxonnex

Les Fontaines

ID : 74189_002_02

74130 - MONT SAXONNEX

free mobile

N° FOLIO : 03

PLAN D'IMPLANTATION PROJET

DOSSIER : DP02


INDICE : A

FICHER :

74189_002_02_DIM_LTE

FORMAT : A4

130326004U0000011113

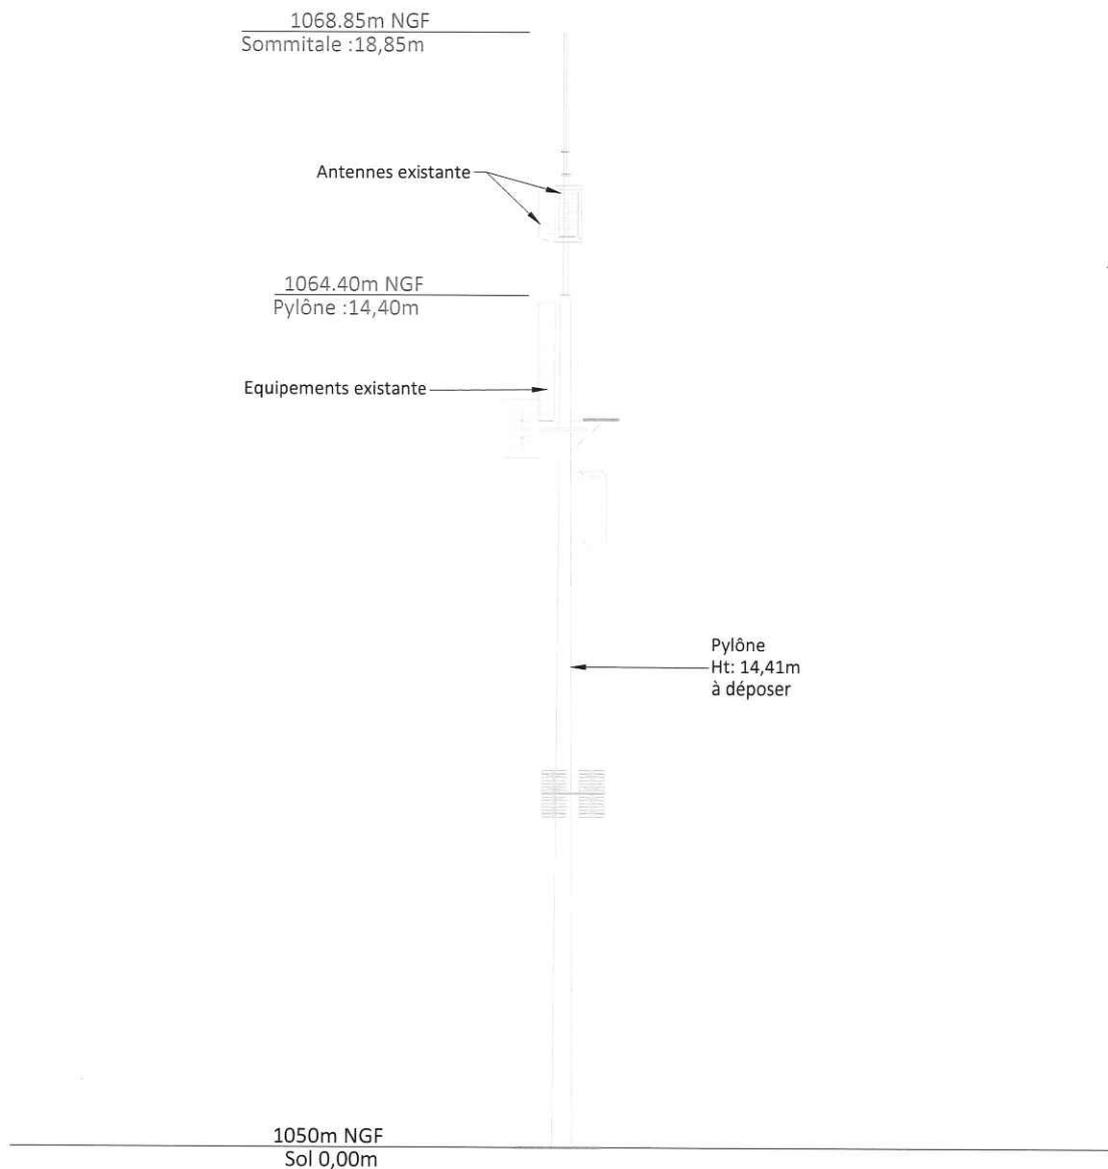

7418901 - Mt-Saxonnex

Les Fontaines

ID : 74189_002_02

74130 - MONT SAXONNEX

free mobile

N° FOLIO : 05

PLAN D'ELEVATION EXISTANT

DOSSIER : DP04

INDICE : A


FICHER :

74189_002_02_DIM_LTE

FORMAT : A4

ANTENNES Ht : 2.80m			
SECTEUR	AZIMUT	HBA	HMA
1	0°	15.30m	16.70m
2	120°	15.30m	16.70m

Faisceaux Hertiens			
N°	Ø	Azimuth	HMA
1	70	70.89°	18,00m
2	70	180°	18,00m

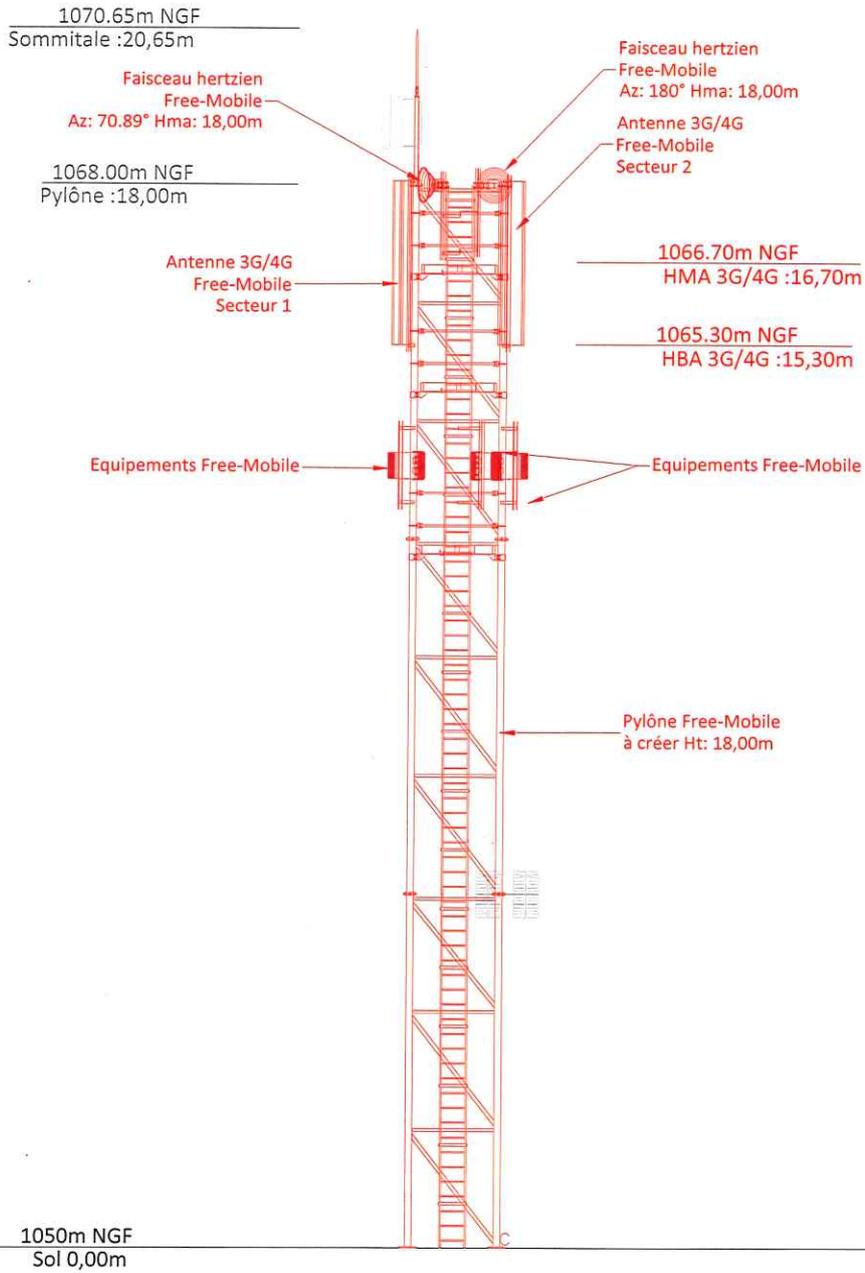

Éch. : 1/200



7418901 - Mt-Saxonnex

Les Fontaines

ID : 74189_002_02

74130 - MONT SAXONNEX

free mobile

N° FOLIO : 05

PLAN D'ELEVATION PROJET

DOSSIER : DP04

INDICE : A

FICHER :

74189_002_02_DIM_LTE


FORMAT : A4



130326004/00000111213

10. Éléments relatifs à l'installation d'un périmètre de sécurité

Exemple à titre indicatif de périmètre de sécurité autour de l'antenne pour le grand public :

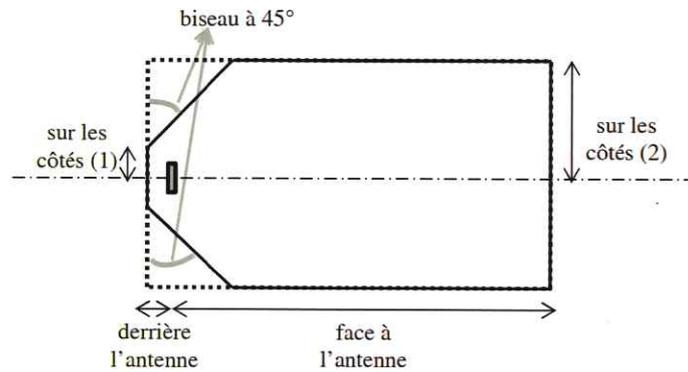


Périmètre de Sécurité pour des antennes de macro-cellule sur terrasse
Source : Guide Technique - ANFR/DR 17-6

Conformité au guide technique de l'ANFR :

<https://www.anfr.fr/fileadmin/mediatheque/documents/5G/consultation/consultation-5G-Guide-perimetres-securite.pdf>

Exemple de balisage :

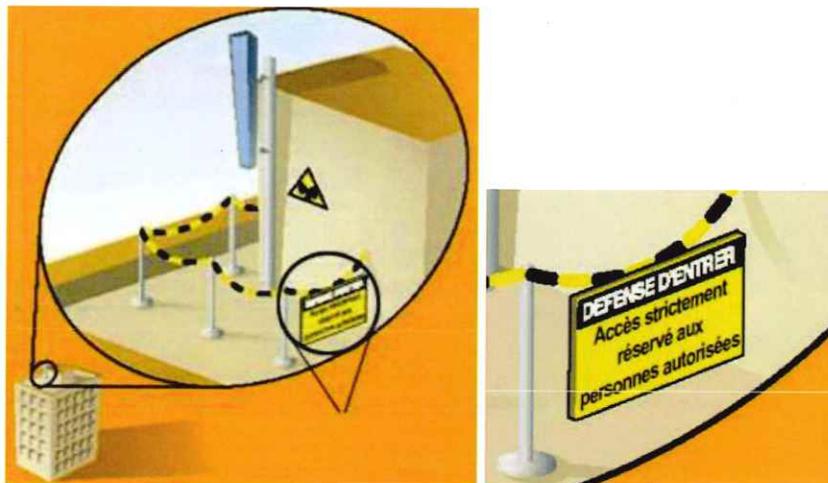

11. Documents pédagogiques élaborés par l'Etat

Sites Internet

Site gouvernemental	www.radiofrquences.gouv.fr
Sites de l'Agence Nationale des Fréquences	www.anfr.fr www.cartoradio.fr https://5g.anfr.fr/
Sites de l'Autorité de Régulation des Communications Electroniques et des postes	www.arcep.fr

Documents pédagogiques de l'Etat

Téléchargeables sur le site gouvernemental www.radiofrquences.gouv.fr

Antennes relais de téléphonie mobile	http://www.radiofrquences.gouv.fr/les-conditions-d-implantation-a16.html
Surveiller et mesurer les ondes électromagnétiques	http://www.radiofrquences.gouv.fr/surveiller-l-exposition-du-public-a95.html

Fiches ANFR

Téléchargeables sur le site www.anfr.fr

Exposition du public aux ondes: Le rôle des Maires	https://www.anfr.fr/fileadmin/mediatheque/documents/expace/ANFR-Brochure-exposition-aux-ondes-maires.pdf
Présentation de la 5G	https://www.anfr.fr/fileadmin/mediatheque/documents/5G/ANFR_5G.pdf
Vidéos pédagogiques sur les ondes	https://www.anfr.fr/anfr/lanfr-academie

Rapports des Autorités scientifiques et sanitaires

Rapport et Avis de l'Agence Française de Sécurité Sanitaire de l'Environnement et du Travail (ANSES ex AFSSET), 15 octobre 2013, Mise à jour de l'expertise « radiofréquences et santé »

L'ANSES actualise l'état des connaissances qu'elle a publié en 2009. L'ANSES maintient sa conclusion de 2009 sur les ondes et la santé et indique que «cette actualisation ne met pas en évidence d'effets sanitaires avérés et ne conduit pas à proposer de nouvelles valeurs limites d'exposition de la population»

12. Engagements de Free Mobile au titre de la protection et de la santé

Free Mobile, exploitant un réseau de télécommunications tel que défini au 2° de l'article 32 du code des postes et télécommunications, certifie que, en dehors du périmètre de sécurité mentionné sur plan et balisé sur le site, les références de valeurs d'exposition aux champs électromagnétique suivantes, et fixées dans le décret n°2002-775 du 3 mai 2002 sont respectées.

Free Mobile s'engage à appliquer les règles de signalisation et de balisage des périmètres de sécurité qui lui sont propres dans les zones accessibles au public.

Free Mobile s'engage à respecter les seuils maximaux réglementaires contraignants en France conformément aux dispositions du décret **2002-775 du 3 mai 2002**. Ces seuils réglementaires, établis sur avis de l'ANSES, permettent d'assurer une protection contre les effets établis des champs électromagnétiques radiofréquences. A l'image de la grande majorité des pays membres de l'Union européenne, celles-ci sont issues de la recommandation du Conseil de l'Union européenne 1999/519/CE du 12 juillet 1999 relative à l'exposition du public aux champs électromagnétiques et conformes aux recommandations de l'OMS (Organisation mondiale de la santé).

Ce seuil, a été fixé par le Gouvernement sur la base des avis de l'Anses (Agence nationale



de sécurité sanitaire de l'alimentation, de l'environnement et du travail). **En tout état de cause, Free Mobile s'est toujours engagé à se conformer continuellement à toute éventuelle modification de la réglementation.**

Valeurs limites d'exposition du public aux champs électromagnétiques (décret 2002-775 du 3 mai 2002)

	700 MHz	800 MHz	900 MHz	1,8 GHz	2,1 GHz	2,6 GHz	3,5 GHz
Valeur limite d'exposition (V/m)	36	39	41	58	61	61	61

Pour garantir une sécurité maximale, ce seuil de référence a été établi de façon à garantir au niveau du public un DAS (débit d'absorption spécifique) corps entier inférieur à 0,08W/kg. Ce niveau de DAS est obtenu en appliquant un coefficient diviseur de 50 sur la mesure en deçà de laquelle aucun effet biologique n'a été observé expérimentalement.

L'Agence nationale des Fréquences (ANFR) est la garante du respect de cette réglementation. En particulier, elle délivre une autorisation pour tout projet d'installation d'un site radio électrique dans le cadre de la procédure de la commission des sites et servitudes radioélectrique (COMSIS). Une antenne ne peut émettre sans cette autorisation.

13. Engagements de Free Mobile au titre de la transparence

Free Mobile met en œuvre depuis plusieurs années un processus opérationnel de déploiement de ses sites selon les règles de **transparence et d'application du principe de sobriété de l'exposition électromagnétique découlant de la loi Abeille de 2015 et repris dans le code des communications électroniques.**

Free Mobile s'engage à informer le maire ou le président du groupement de communes de la date effective des travaux d'implantation de la nouvelle installation radioélectrique concernée ainsi que de la date prévisionnelle de mise en service de cette installation.

Des mesures d'information préalable des maires et de concertation sur les ondes existent en France depuis plus de 15 ans. L'Association des Maires de France et les opérateurs ont ainsi établi en 2006, un « Guide des relations entre opérateurs et communes » (GROC) veillant à ce que chaque nouveau projet d'antenne dans une commune fasse l'objet d'une information préalable du maire. Free Mobile s'engage à suivre ce guide.